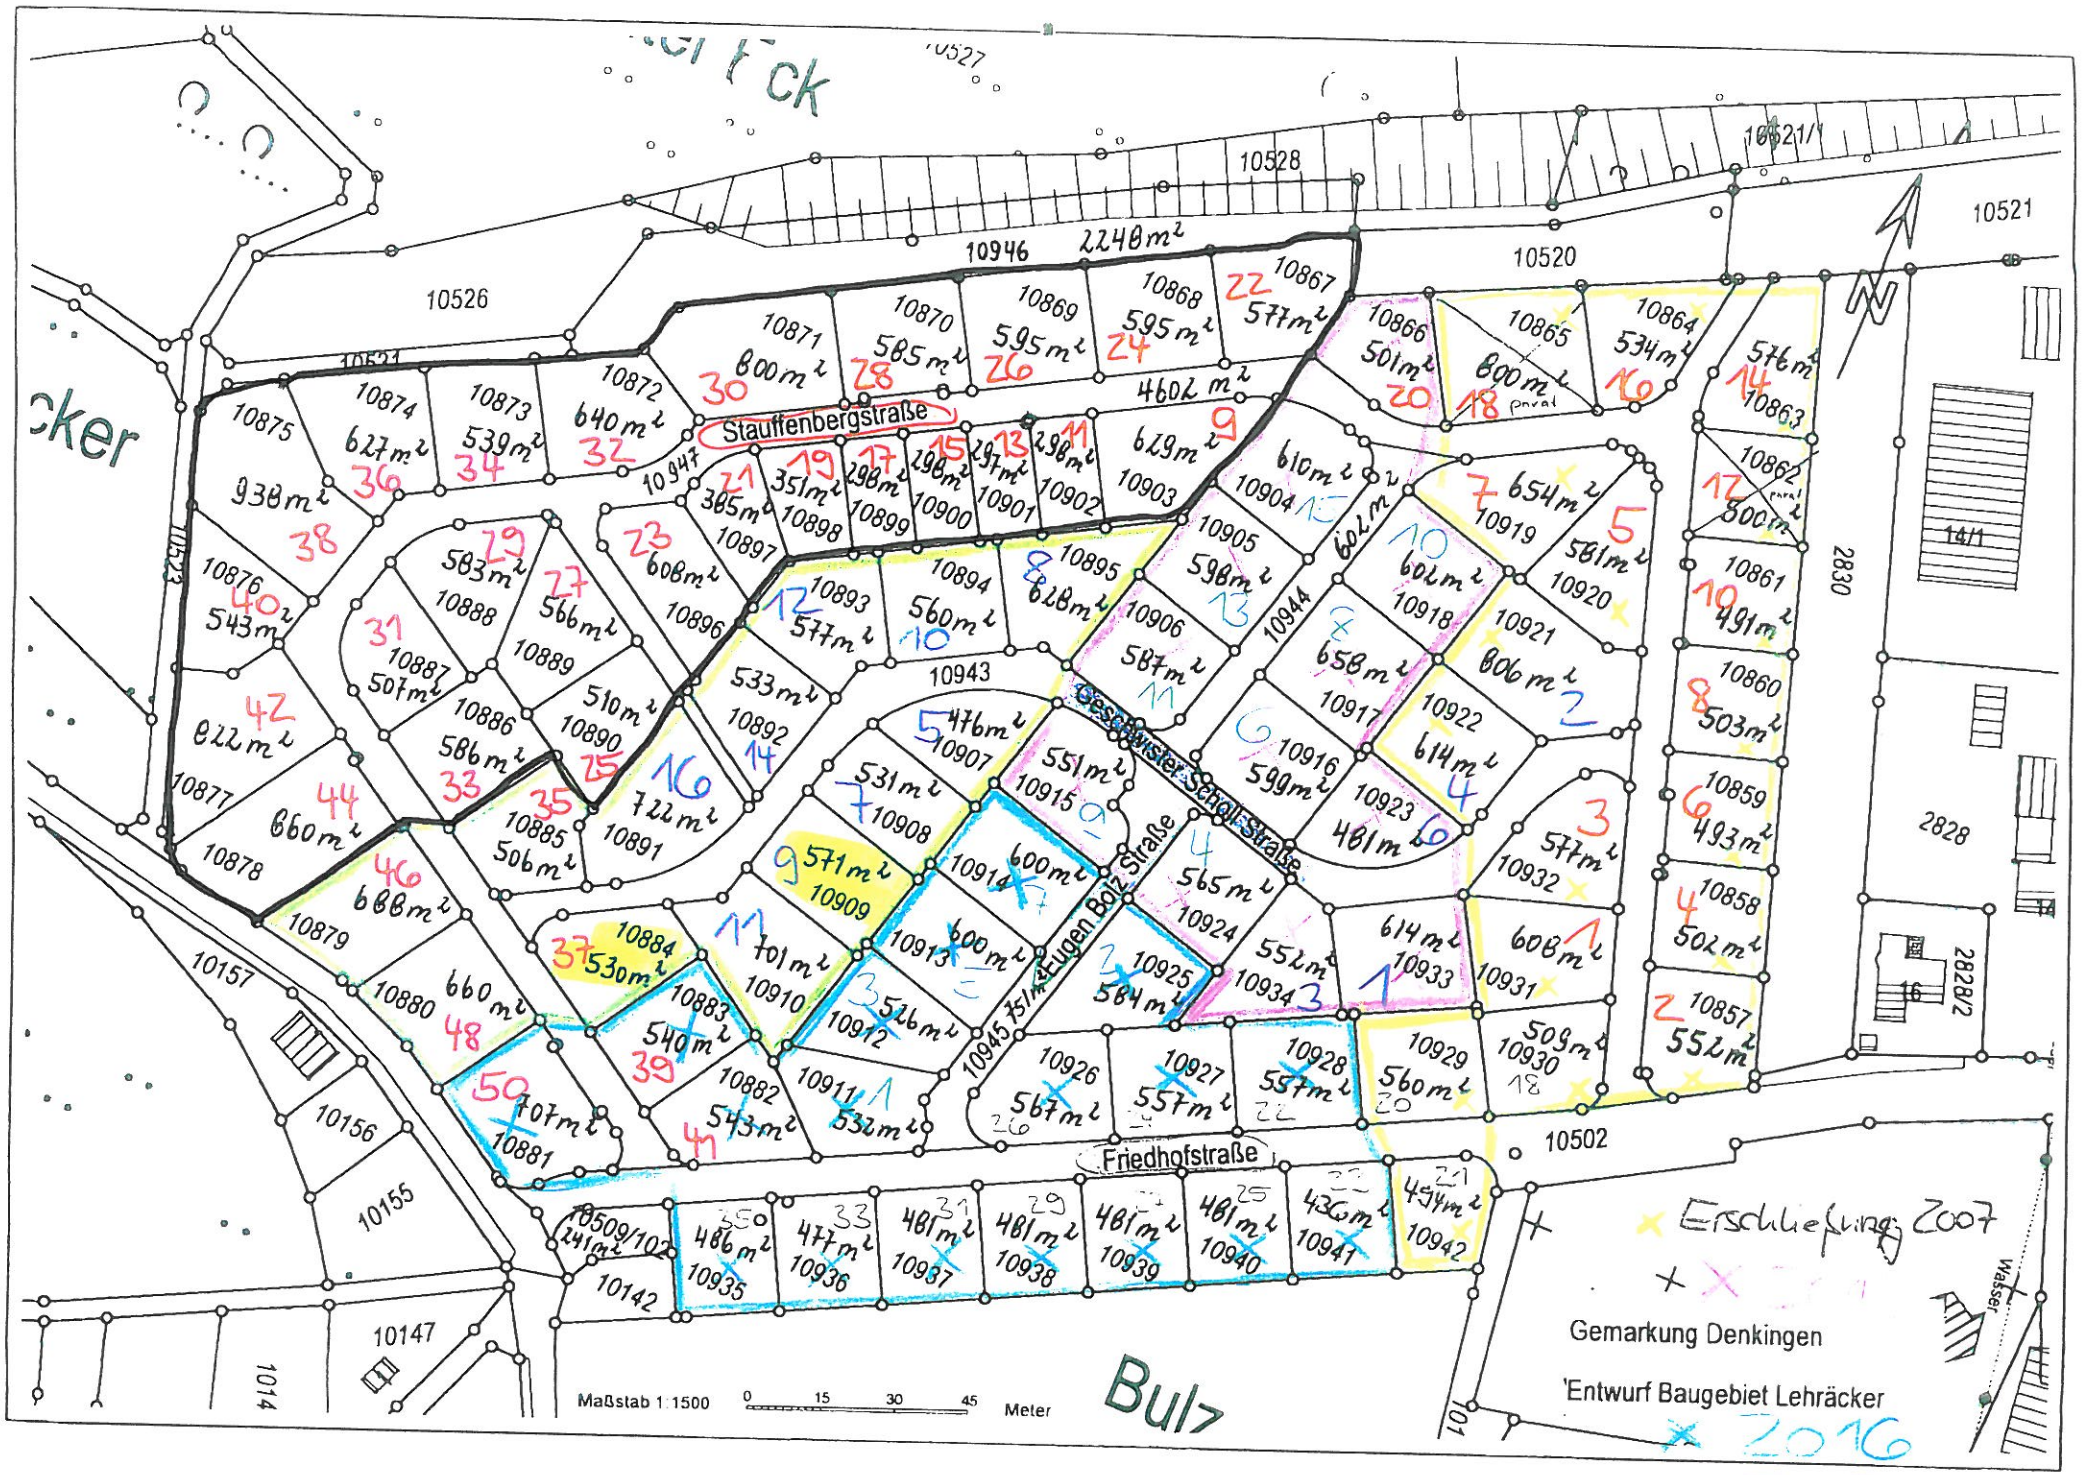
Stauffenbergstraße
Geschwister Scholl Straße
Eugen Bolz Straße
Friedhofstraße
Gemarkung Denkingen
Entwurf Baugebiet Lehräcker
Erschließung 2007
2016
2017
Maßstab 1:1500
0 15 30 45 Meter
Bulz
10946 2248m²
10526
10528
10521
10520
10502
10523
10943
10944
10945
10947
10157
10156
10155
10147
10142
1014
2830
2828
2828/2
07461 926 1488