

projekt nr. 09-098/349 10-098/350

BEBAUUNGS-PLAN

NIEDERHOFEN-HAUPTSTRASSE DENKINGEN

geändert

masstab 1: 500
ausgabe 12 04.99
grösse 420/297
gefertigt KA

plannr. 0.2 datum 07.12.1998

anerkannt

bauher


SWW WOHNBAU GMBH KREUZÄCKERSTR. 56 78647 TROSSINGEN

planungsgruppe G

hauptstrasse 42 78588 denkingen tel.: 07424/97010 fax: 07424/8171

industriewohn-freiraumstadtplanung



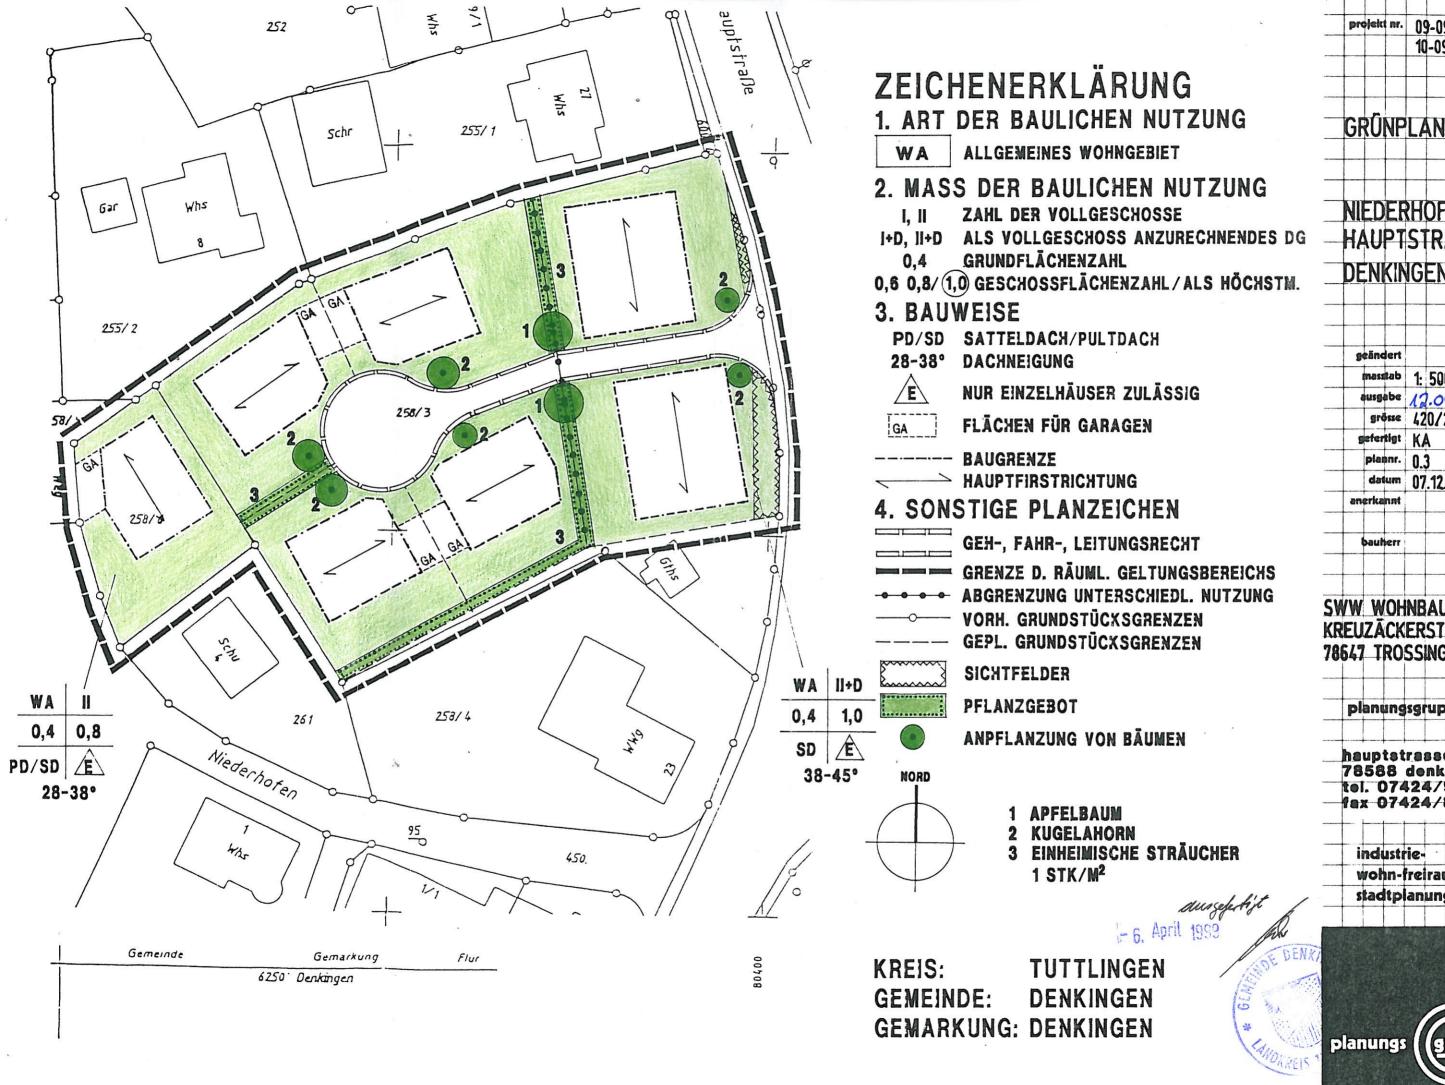

09-098/349 10-098/350 GRÜNPLAN NIEDERHOFEN-HAUPTSTRASSE DENKINGEN 1: 500 12.04.99 420/297 07.12.1998

SWW WOHNBAU GMBH KREUZĀCKERSTR. 56 78647 TROSSINGEN

planungsgruppe G

78588 denkingen tel. 07424/9701-0 ax 07424/8171

> wohn-freiraumstadtplanung