


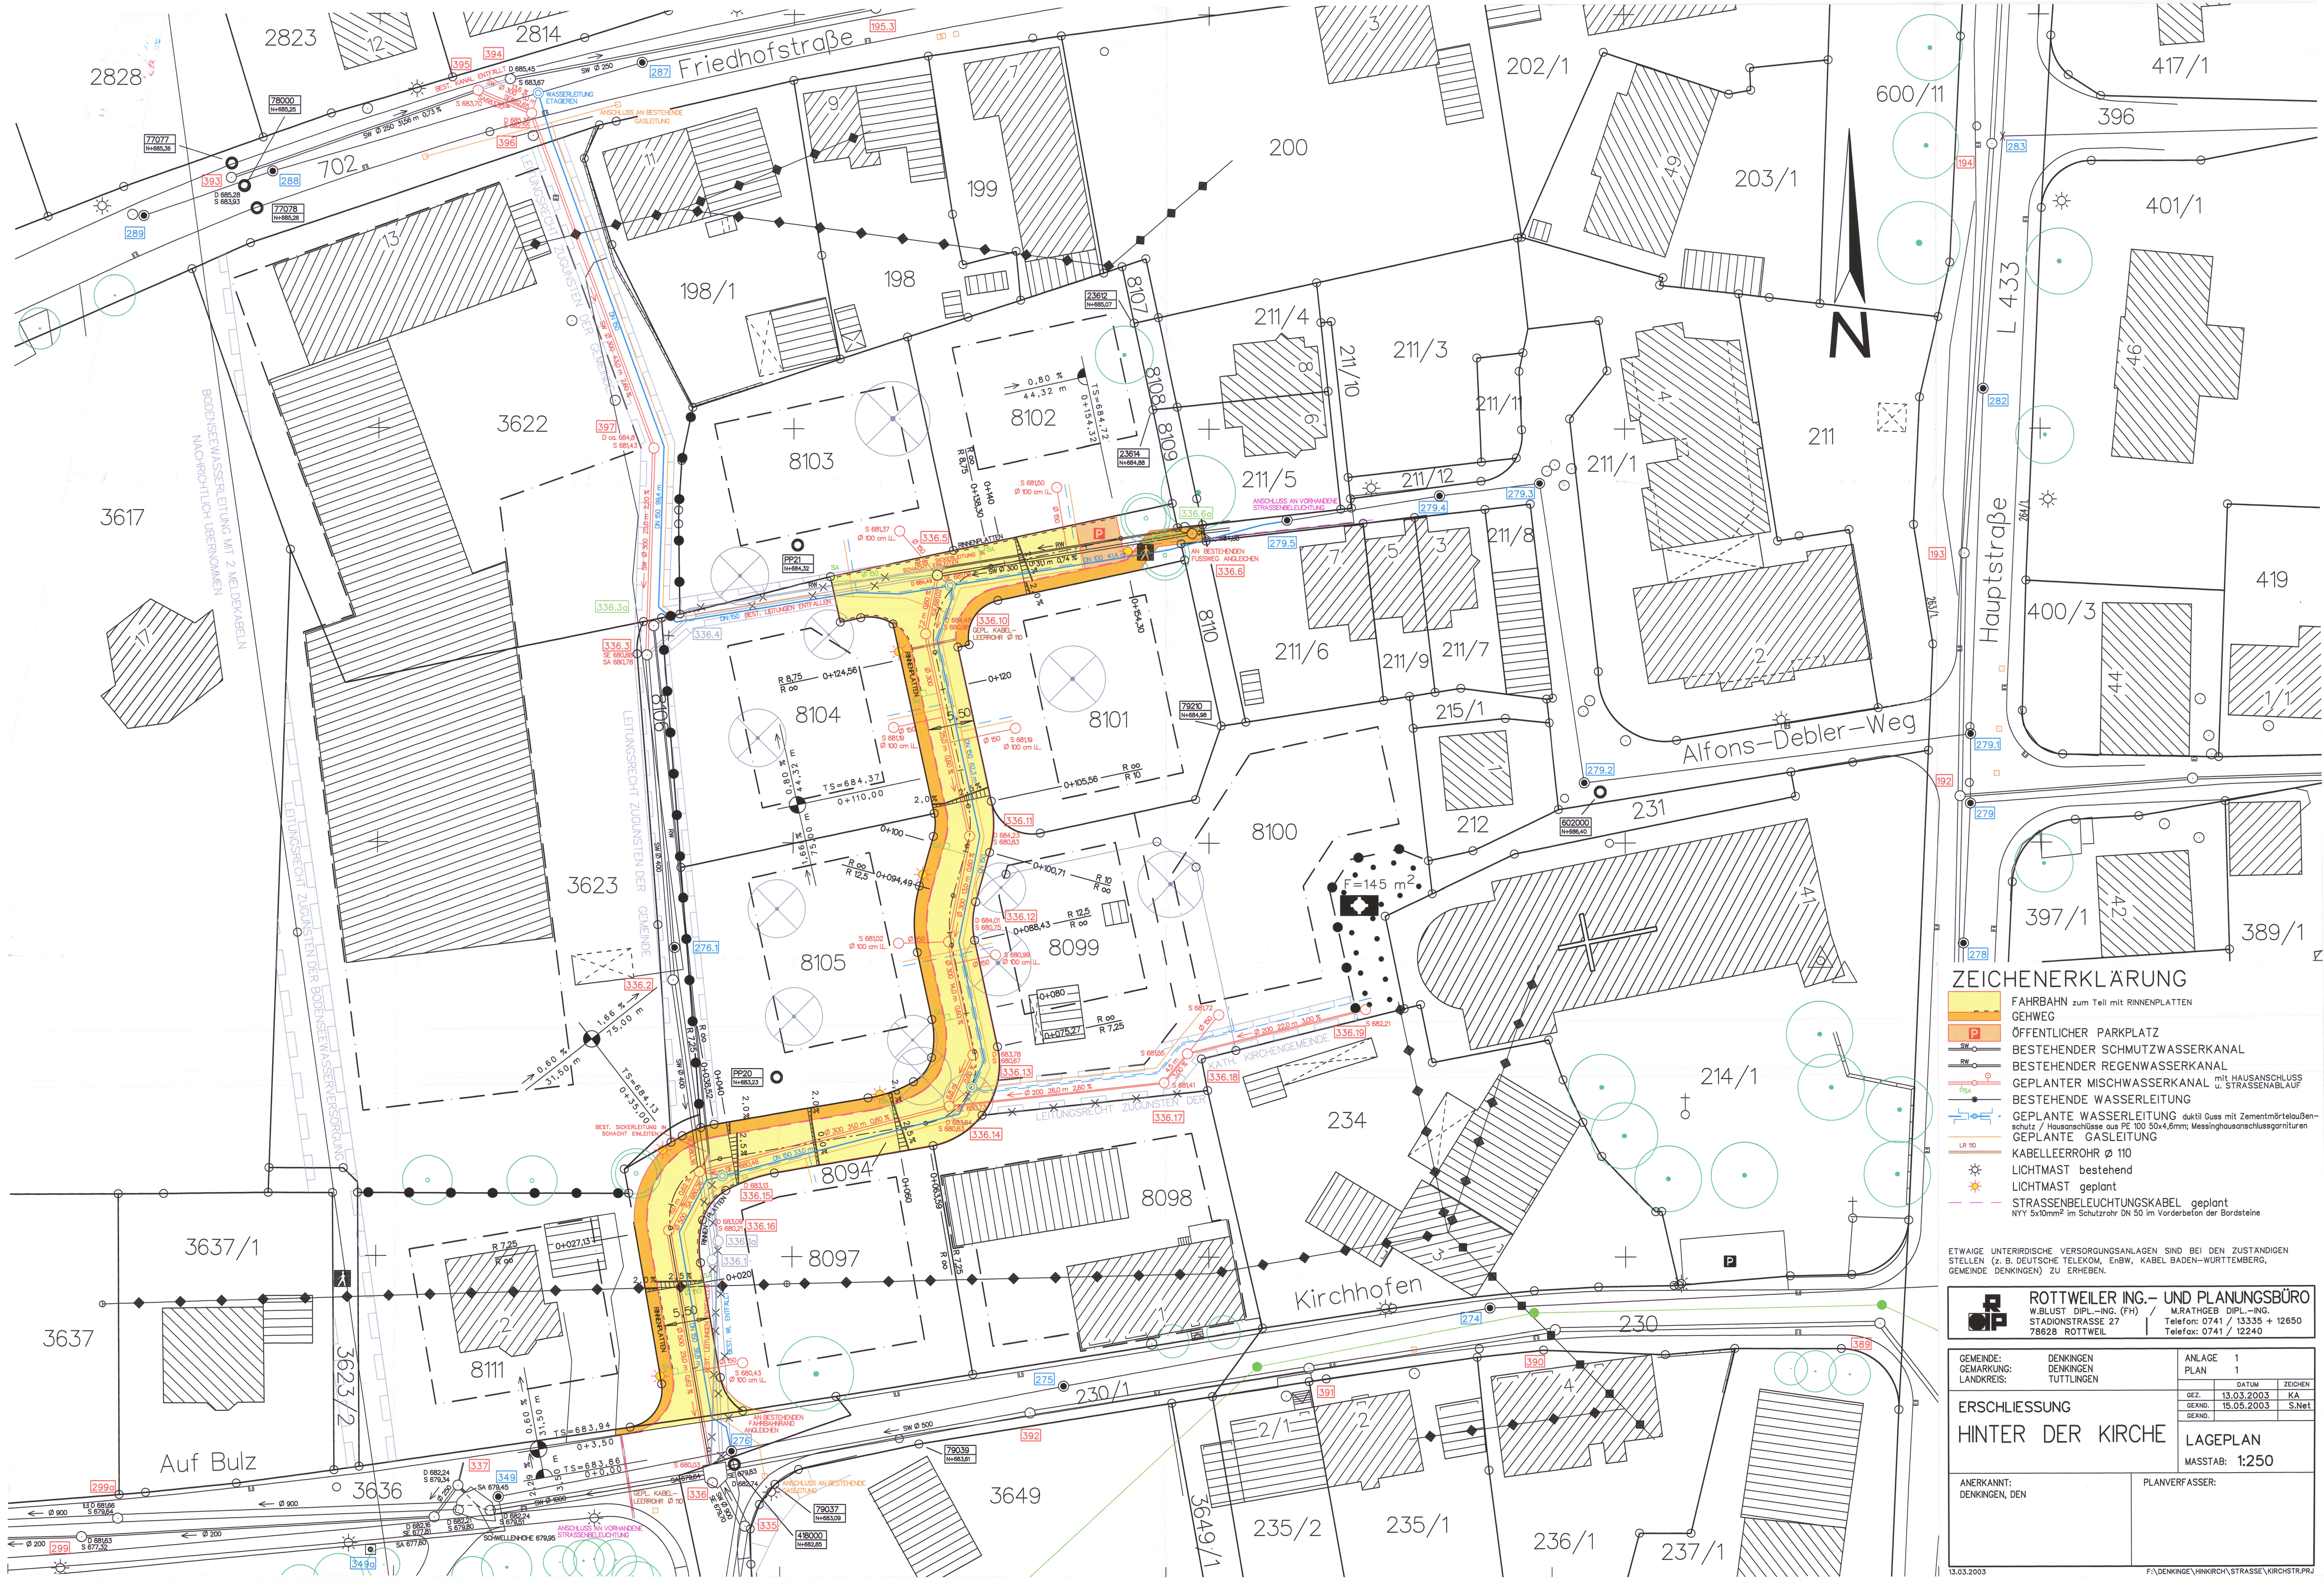

ZEICHENERKLÄRUNG

- FAHRBAHN zum Teil mit RINNENPLATTEN
- GEHWEG
- ÖFFENTLICHER PARKPLATZ
- BESTEHENDER SCHMUTZWASSERKANAL
- BESTEHENDER REGENWASSERKANAL
- GEPLANTER MISCHWASSERKANAL mit HAUSANSCHLUSS u. STRASSENABLAUF
- BESTEHENDE WASSERLEITUNG
- GEPLANTE WASSERLEITUNG duktal Guss mit Zementmörtelaußen-schutz / Hausanschlüsse aus PE 100 50x4,6mm; Messinghausanschlussgarnituren
- GEPLANTE GASLEITUNG
- KABELLEERROHR Ø 110
- LICHTMAST bestehend
- LICHTMAST geplant
- STRASSENBELEUCHTUNGSKABEL geplant NY 5x10mm² im Schutzrohr DN 50 im Vorderbeton der Bordsteine

ETWAIGE UNTERIRDISCHE VERSORGENS-ANLAGEN SIND BEI DEN ZUSTÄNDIGEN STELLEN (z. B. DEUTSCHE TELEKOM, EnBW, KABEL BADEN-WÜRTTEMBERG, GEMEINDE DENKINGEN) ZU ERHEBEN.

**ROTTWEILER ING.- UND PLANUNGSBÜRO**
W.BLUST DIPL.-ING. (FH) / M.RATHGEB DIPL.-ING.
STADIONSTRASSE 27 Telefon: 0741 / 13335 + 12650
78628 ROTTWEIL Telefax: 0741 / 12240

GEMEINDE: DENKINGEN GEMARKUNG: DENKINGEN LANDKREIS: TUTTLINGEN		ANLAGE 1 PLAN 1		
ERSCHLIESSUNG HINTER DER KIRCHE			DATUM	ZEICHEN
		GEZ.	13.03.2003	KA
		GERND.	15.05.2003	S.Net
		GERND.		
		LAGEPLAN MASSTAB: 1:250		
ANERKANNT: DENKINGEN, DEN		PLANVERFASSER:		