Kreis : TUTTLINGEN
Gemeinde: DENKINGEN

BEBAUUNGSPLAN BAHNHOFSTRASSE

M = 1 : 500

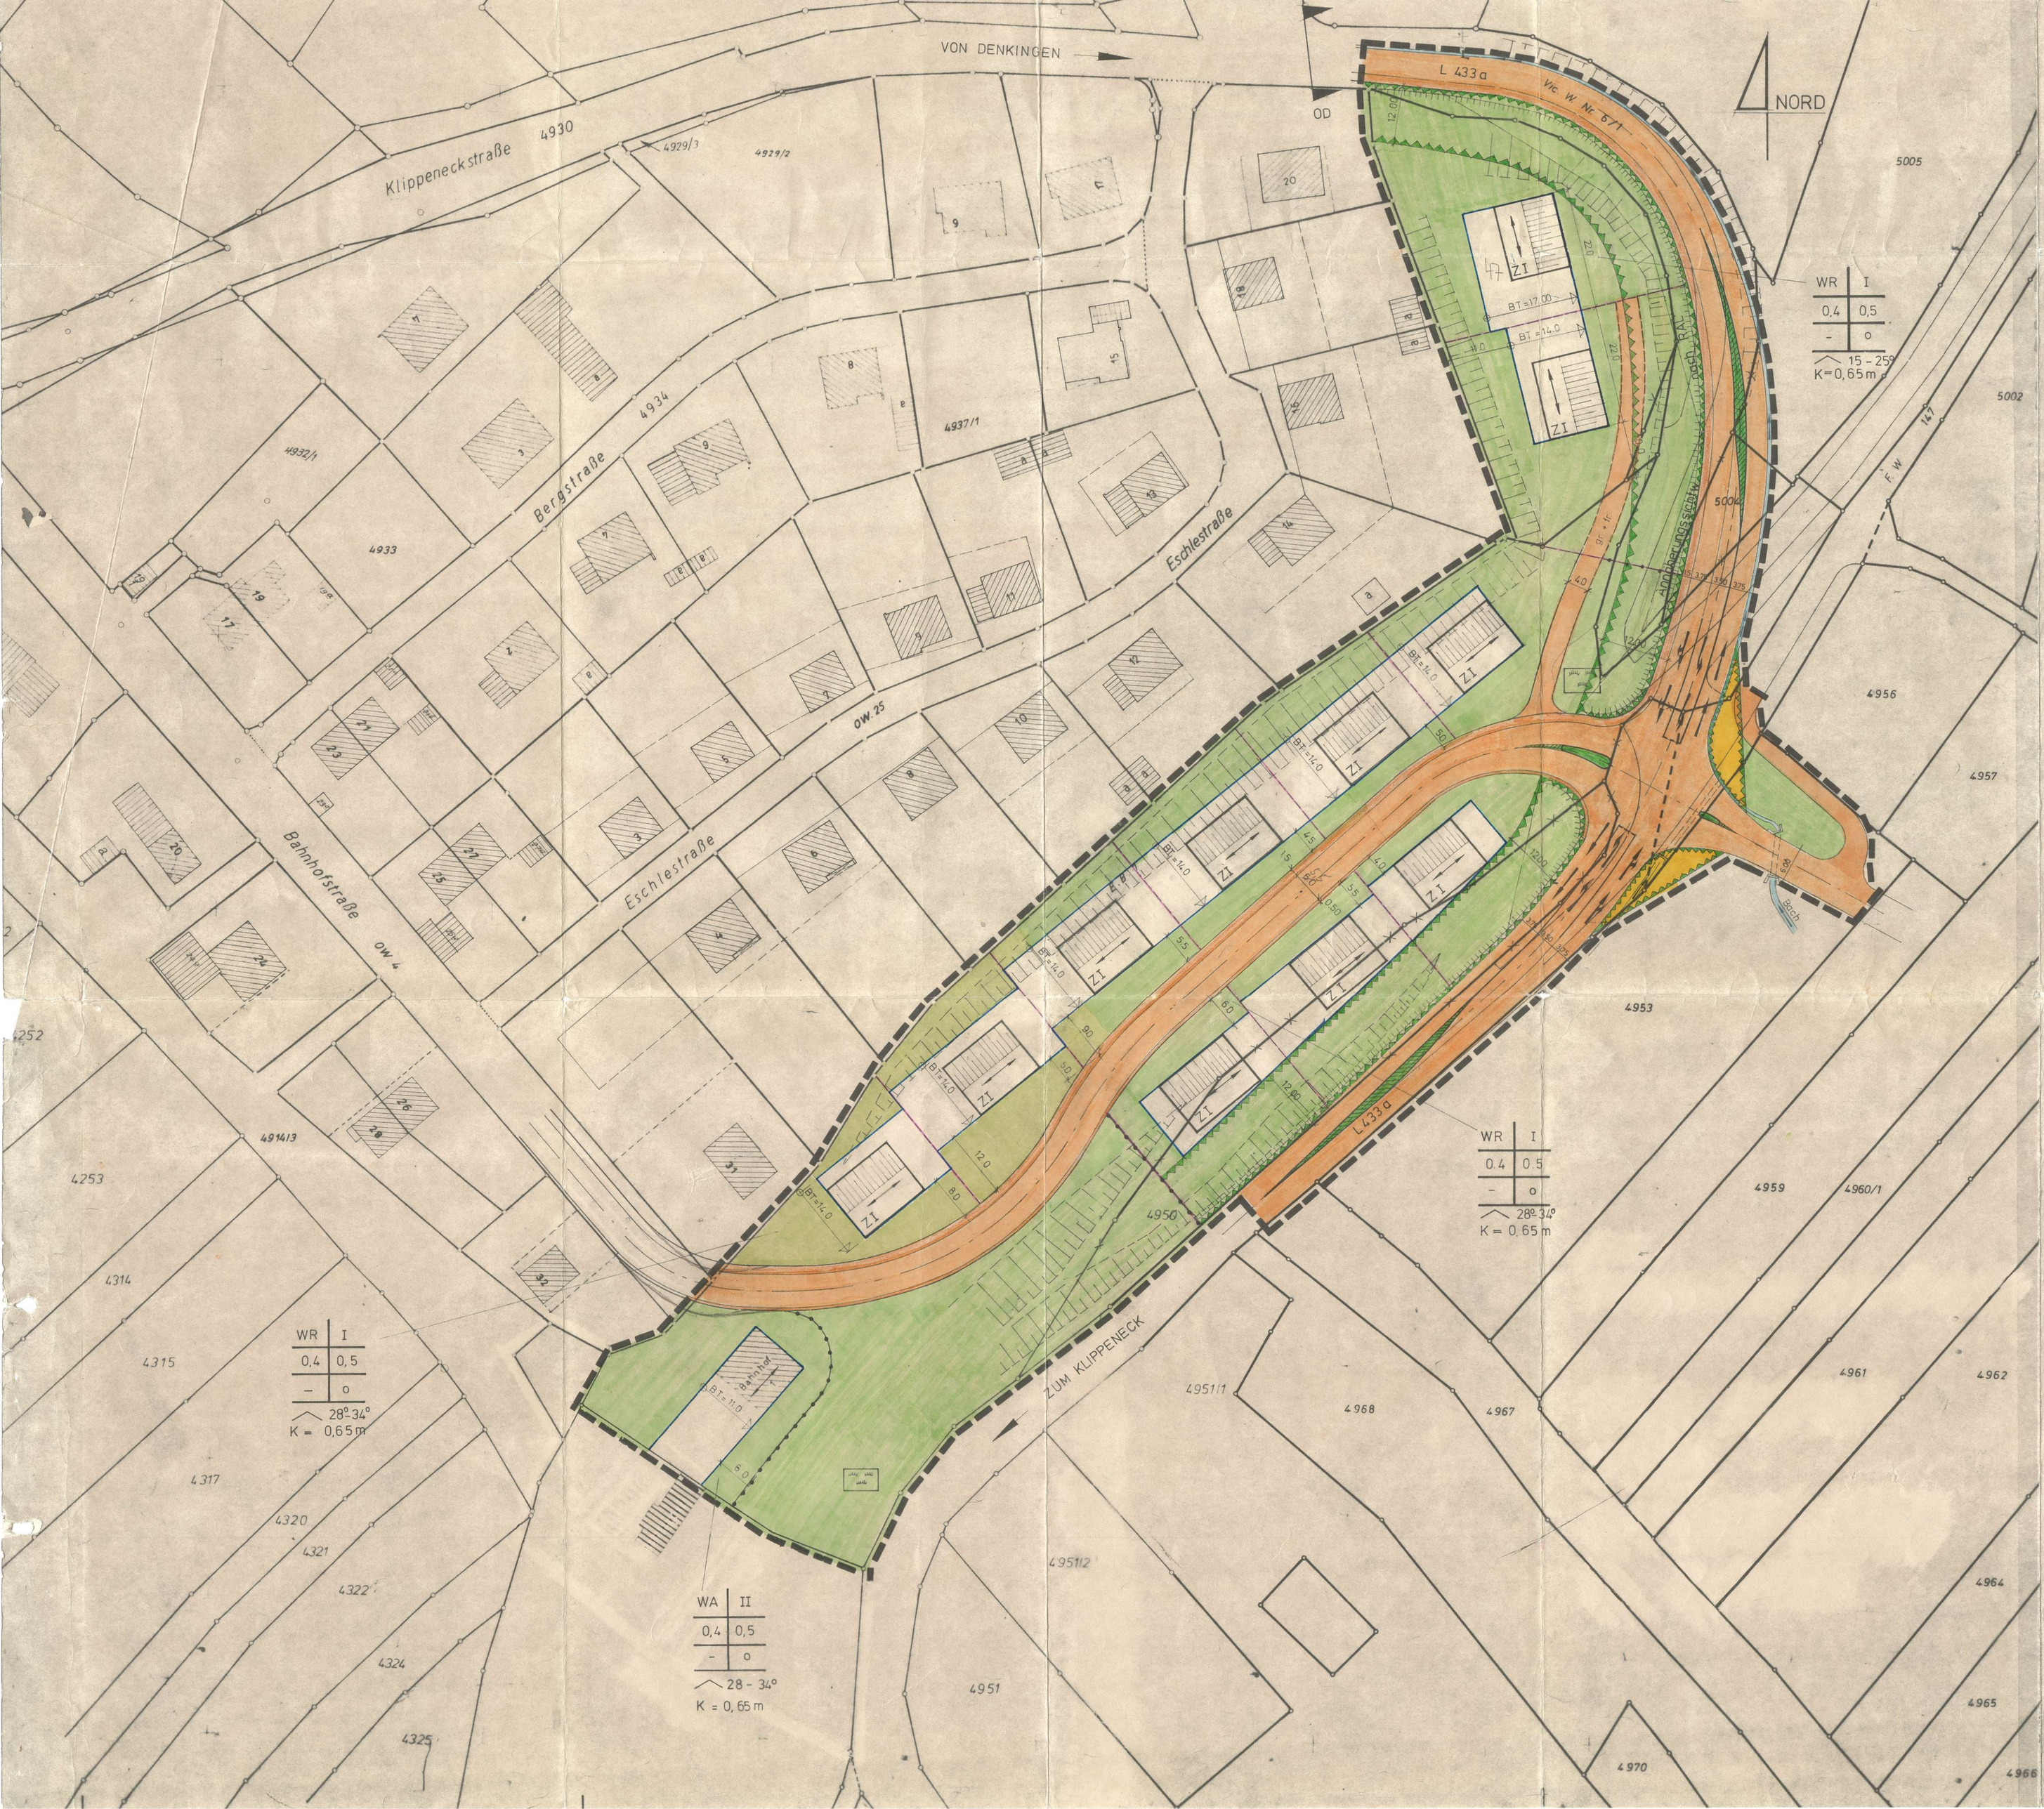

ZEICHENERKLÄRUNG

- GRENZE DES RÄUMLICHEN GELTUNGSBEREICHES DES BEBAUUNGSPLANES
- BAUGRENZE
- GEPLANTE GRUNDSTÜCKSGRENZE
- AUFZUHEBENDE GRUNDSTÜCKSGRENZE
- SICHERHEITSSTREIFEN
- FAHRBAHN
- GEHWEG
- BT = 14.0 BAUTIEFE

ALLGEMEINES WOHNG. / REINES WOHNGEBIET	WA / WR	I	ZAHL DER VOLLGESCHOSSE
GRUNDFLÄCHENZAHL	0.4	0.5	GESCHOSSFLÄCHENZAHL
BAUMASSENZAHL	–	o	OFFENE BAUWEISE

28°–34° K = 0.65 m KNIESTOCK

- SATTELDACH
- FIRSTRICHTUNG
- VON DER BEBAUUNG FREIZUHALTENDE FLÄCHEN
- ZU- UND AUSFAHRTVERBOT
- ABGRENZUNG UNTERSCHIEDLICHER NUTZUNG
- GRÜNANLAGE
- GEH UND FAHRRECHT

Aufgestellt
NACH § 2 ABS. 1 BBAU. G. VOM 23.6.6o
DURCH GEMEINDERATSBESCHLUSS
VOM 3.4.75
DER BÜRGERMEISTER

Geplant
FROMMERN, DEN 15. APR. 1975
ING BÜRO FÜR STÄDTEBAU
R. ROTH 7462 FROMMERN
JAHNSTRASSE 20
TEL. 07433/ 6070

Als Satzung beschlossen
NACH § 1o BBAUG. VOM 23. 6. 196o
IN VERBINDUNG MIT § 2 GBO
AM 9. DEZ. 1975
DER BÜRGERMEISTER

Billigung
DES ENTWURFES
DURCH GEMEINDERATSBESCHLUSS
VOM 23. SEP. 1975
DER BÜRGERMEISTER

Genehmigt
NACH § 11 BBAUG. VOM 23. 6. 196o
Genehmigt
aufgrund § 1 GBO
Tuttlingen, den 17. Dez. 1976
Landratsamt
I.A.

Öffentl. ausgelegen
NACH 2 ABS 6 BBAUG VOM 23.6.6o
IN DER ZEIT
VOM 13. OKT. 1975 BIS 13. NOV. 1975
DIE ORTSÜBLICHE BEKANNTMACHUNG
ERFOLGTE AM 2. OKT. 1975
DER BÜRGERMEISTER

Rechtskräftig
NACH 12 BBAUG VOM 23 6 196o
DURCH DIE BEKANNTMACHUNG
VOM 17.12.1976
ÖFFENTLICH AUSGELEGEN
VOM ..... BIS .....
DER BÜRGERMEISTER